





C) Vorhaben- und Erschließungsplan
zum Vorhabenbezogenen Bebauungsplan "Marktplatz Nord"

Bauvorhaben: Neubau eines Wohn- und Geschäftshauses mit kommunalem Saal
Hauptstraße 20 - 24, Marktplatz Nord
86663 Asbach-Bäumenheim

Bauherr: Ulrich Reitenberger-Bau GmbH
Lindenstr. 4
86502 Laugna - Asbach

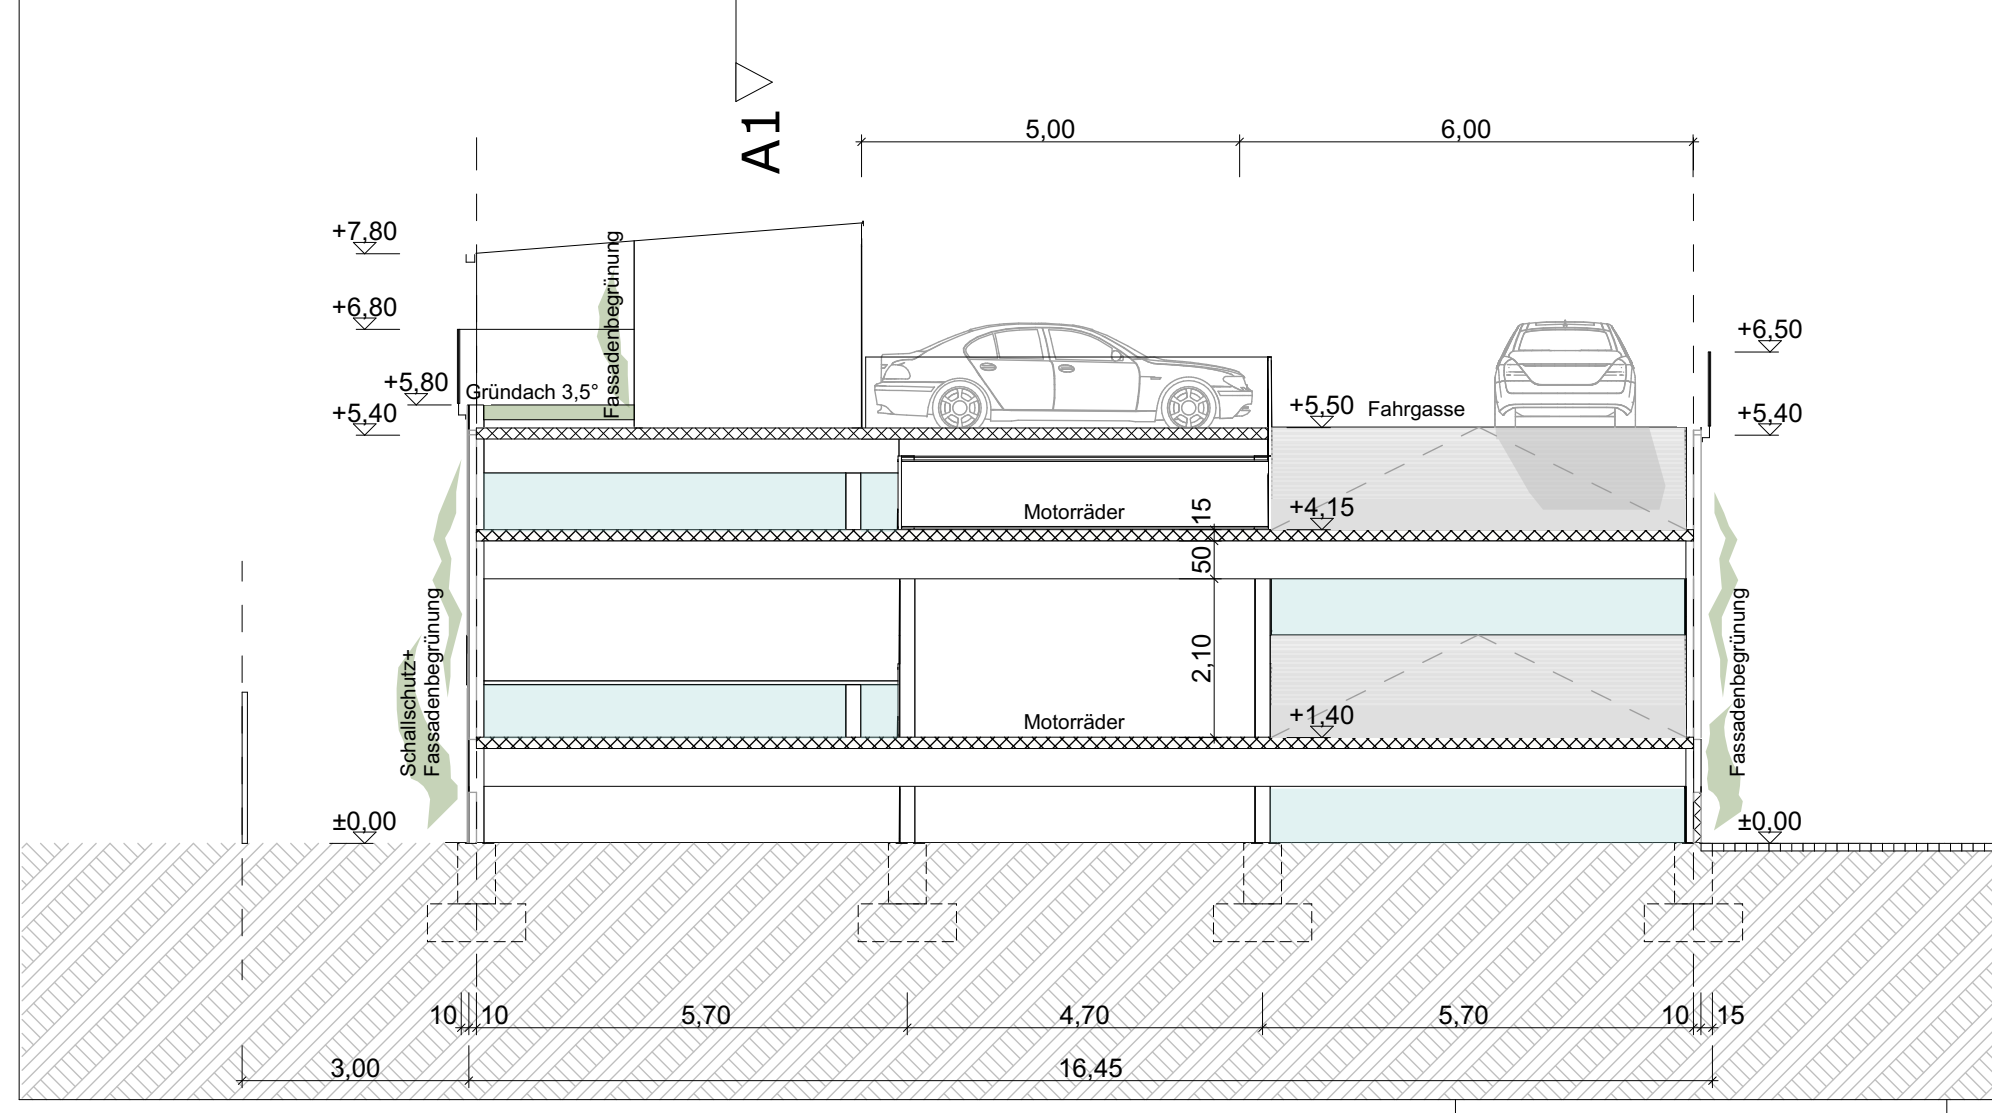

Querschnitt A1 - A1

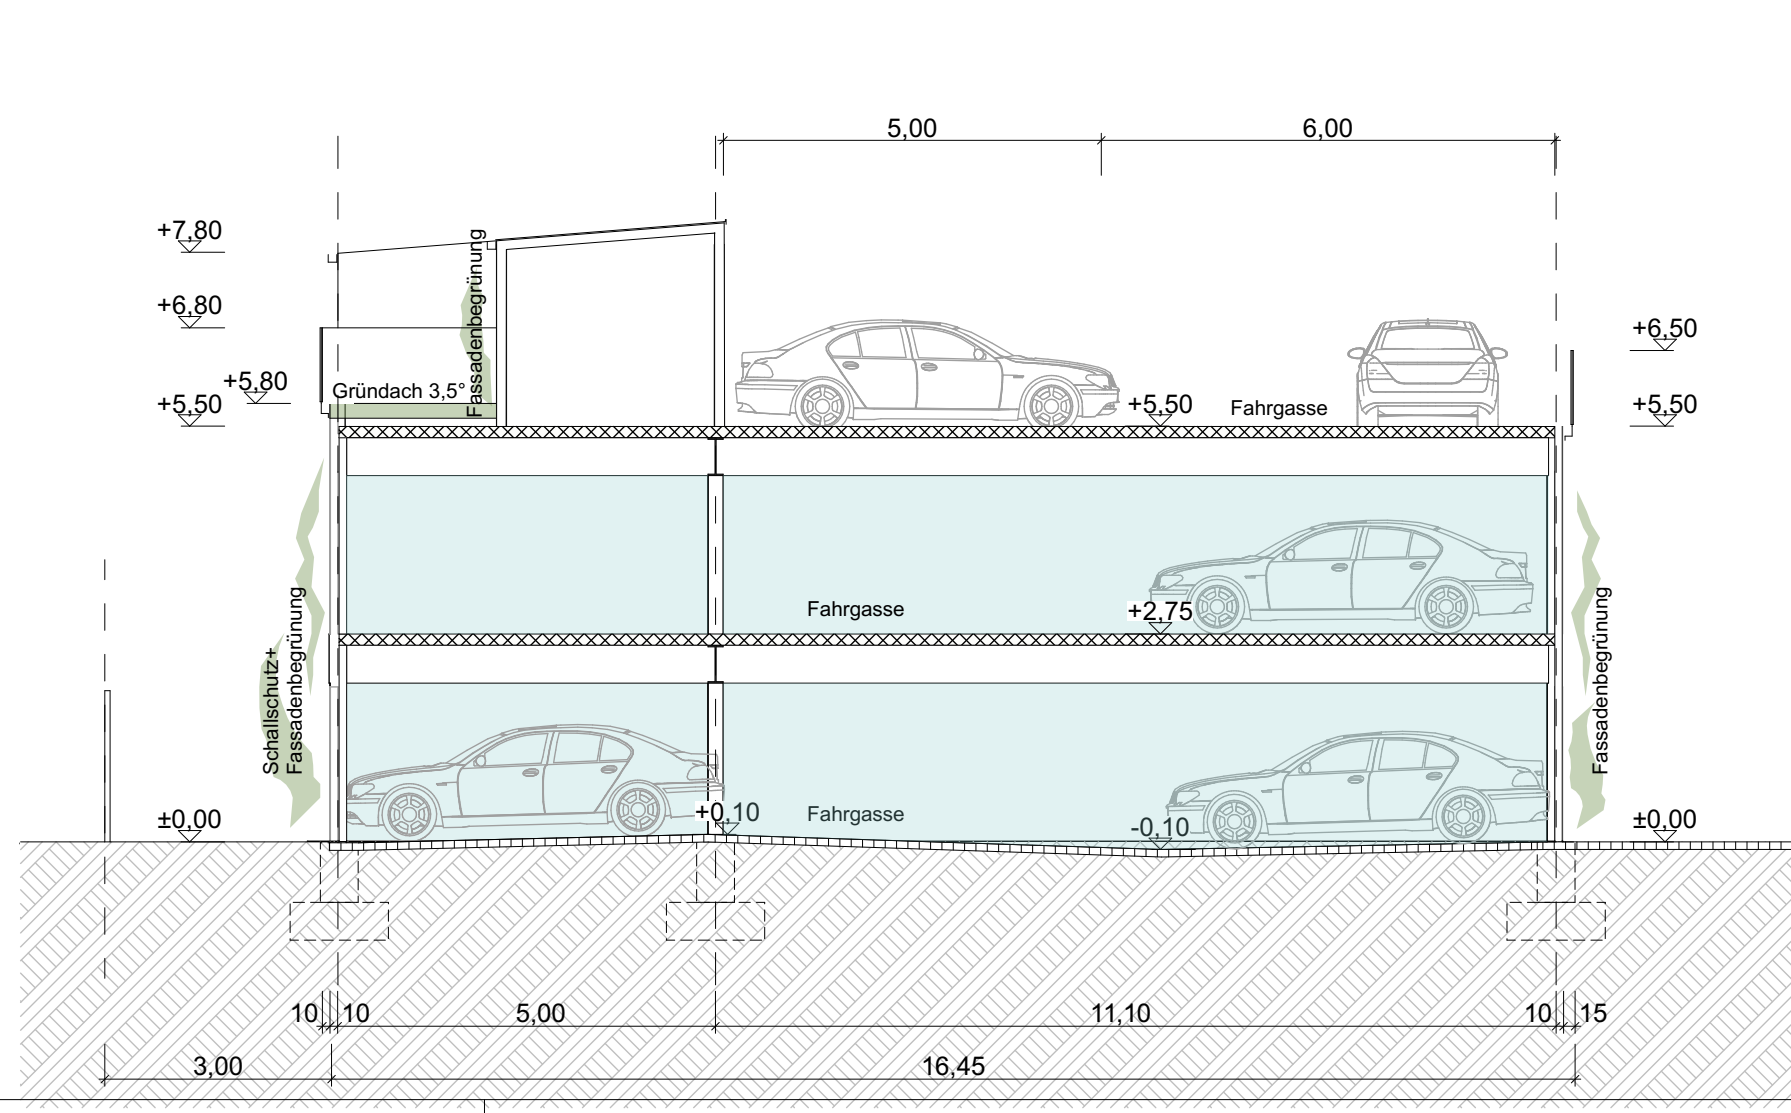

Querschnitt A2 - A2

Planinhalt:	Ansicht Süd	Maßstab: 1:100
	Parkdeck	Datei: Archicad
		Plan NR.: 06
		Datum: 04.02.2020

Ausgefertigt
Gemeinde Asbach-Bäumenheim, den

Martin Paninka, 1. Bürgermeister (Siegel)

sebastian berz
dipi.-ing. univ.
morellstraße 33
86159 augsburg
m 0163 747 41 78
t 0821 750 99 19
s.berz@architekt-berz.de
www.architekt-berz.de

