



Dachaufbau:


Außenhaut Stehfalz
 Abdichtung diffusionsoffen
 OSB-Platte 24mm
 Hinterlüftung m. Konterlattung 80mm
 Sparren/ Dämmung 240mm
 GK-Verkleidung

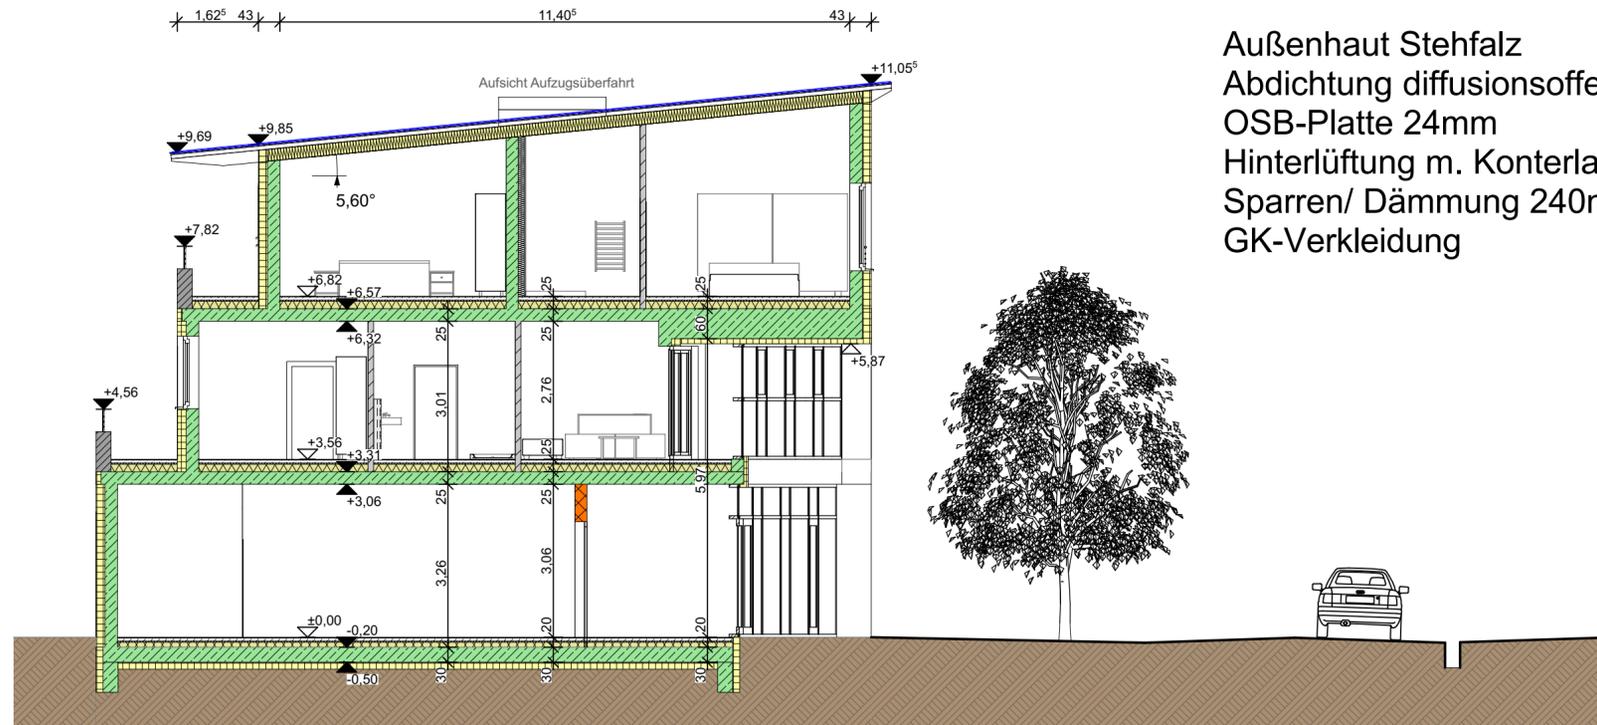

Querschnitt S-2

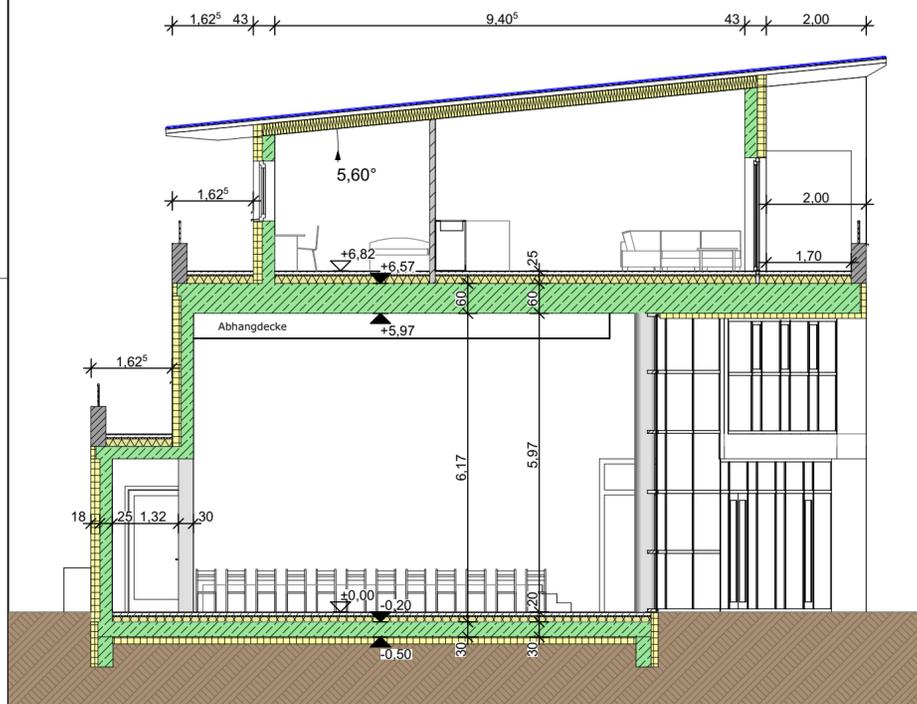

Querschnitt S-3

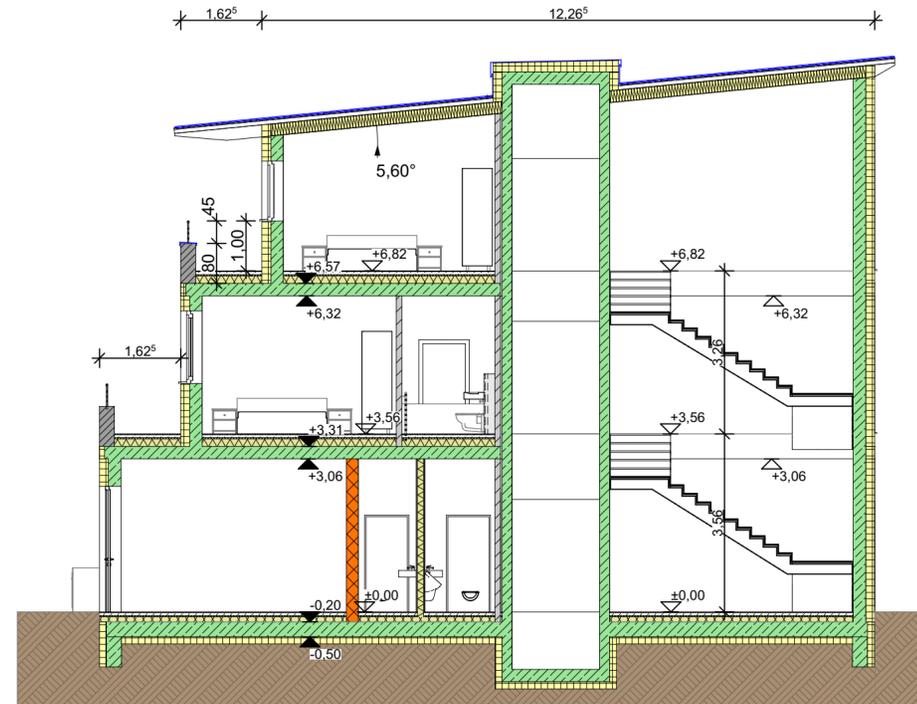

Querschnitt S-1

C) Vorhaben- und Erschließungsplan
 zum Vorhabenbezogenen Bebauungsplan "Marktplatz Nord"

Bauvorhaben: Neubau eines Wohn- und Geschäftshauses mit kommunalem Saal
 Hauptstraße 20 - 24, Marktplatz Nord
 86663 Asbach-Bäumenheim

Bauherr: Ulrich Reitenberger-Bau GmbH
 Lindenstr. 4
 86502 Laugna - Asbach

Planinhalt: Schnitte

Maßstab: 1:100

Datei: Archicad

Plan NR.: 09


Datum:

Ausgefertigt
 Gemeinde Asbach-Bäumenheim, den

sebastian berz
 dipl.-ing. univ.
 morellstraße 33
 86159 augsburg

m 0163 747 41 78
 t 0821 790 99 19

.....
 Martin Paninka, 1. Bürgermeister

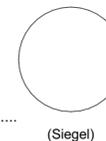

BERZ.
 ARCH
 ITEK
 TEN

stadtplanung
 architektur