
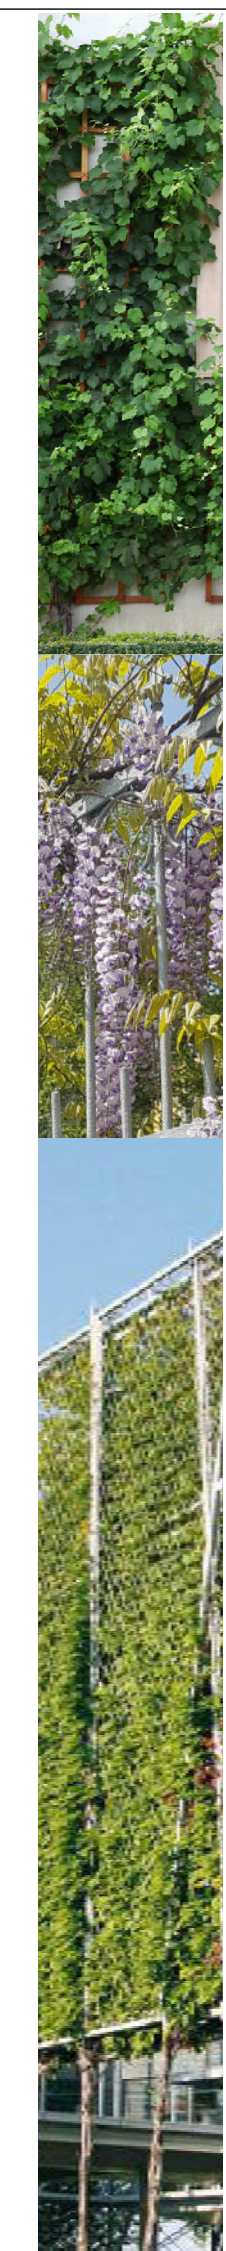


- 10.1
Legende Fassaden- Bauteile
- ① Stahlmaschen- Netz in Rohrrahmen
 - ② Stabstahlmatte als senkrechte Rankhilfe
 - ③ Stabstahlmatte als horizontale Rankhilfe
 - ④ horizontale Blende im Fabton der Hauptfassade
 - ⑤ Pflanz- Streifen mit Bodendeckern
 - ⑥ Einfassung Granit- Dielen

- 10.2
Legende für rankende Bepflanzungen
- A) Wilder Wein (*Parthenocissus tricuspidata* "Veitchii")
 - B) Efeu (*hedera helix hibernica*) großblättriger Efeu
 - C) Waldrebe (*Clematis hybrida* "Jackmanii Superba")
 - D) Blauregen (*Wisteria floribunda* "Macrobotrys"), Glyzinie
 - E) Öfter blühende Kletterrose (*Ise Krohn Superior*) Farbe weiß

10.3
Die Art der Rankhilfe, sowie die Pflanzensorte bestimmen die Dichte der Fassadenbegrünung.

Blüher sind im unteren Fassadenabschnitt festgesetzt, großlaubige und immergrüne Sorten im oberen Fassadenbereich.

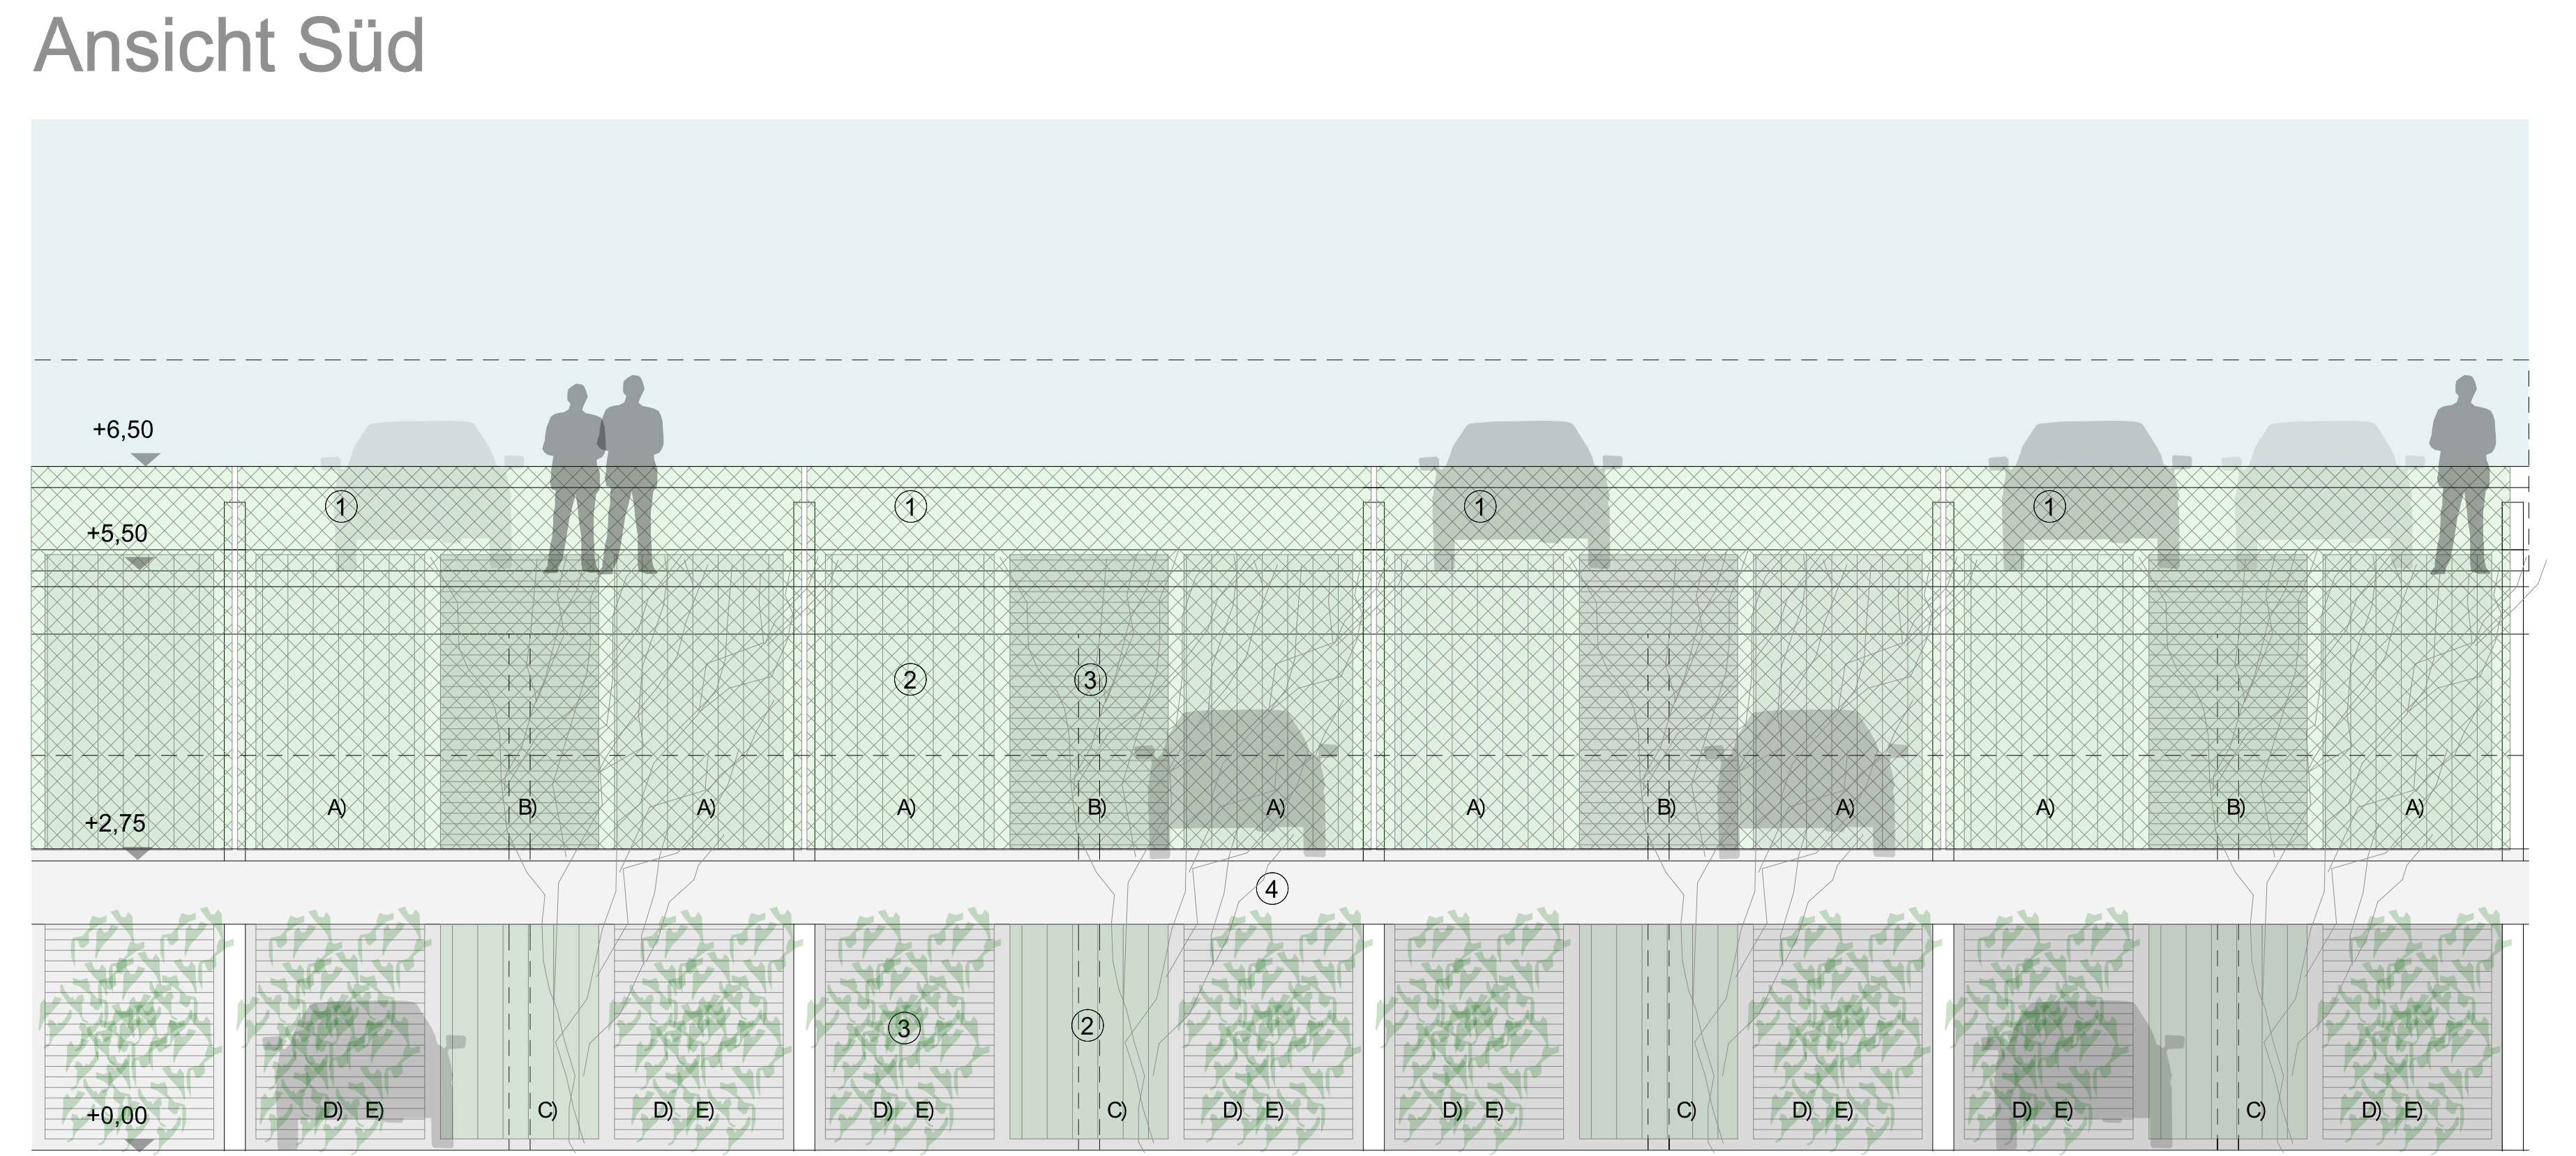

C) Vorhaben- und Erschließungsplan

zum Vorhabenbezogenen Bebauungsplan "Marktplatz Nord"

Bauvorhaben: Neubau eines Wohn- und Geschäftshauses mit kommunalem Saal
Hauptstraße 20 - 24, Marktplatz Nord
86663 Asbach-Bäumenheim

Bauherr: Ulrich Reitenberger-Bau GmbH
Lindenstr. 4
86502 Laugna - Asbach

Planinhalt: **Parkdeck Fassade Süd - Begrünung -** Maßstab: 1:50
 Datei: Archicad
 Plan NR.: 10
 Datum: 28.01.2020

Ausgefertigt
Gemeinde Asbach-Bäumenheim, den

Sebastian Berz
dipl.-Ing. Univ.
Morellstraße 33
86159 Augsburg
M 0163 747 41 78
T 0821 790 99 19
s.berz@architekt-berz.de
www.architekt-berz.de

Martin Paninka, 1. Bürgermeister (Siegel)

BERZ. ARCHITECTEN
stadtplanung architektur