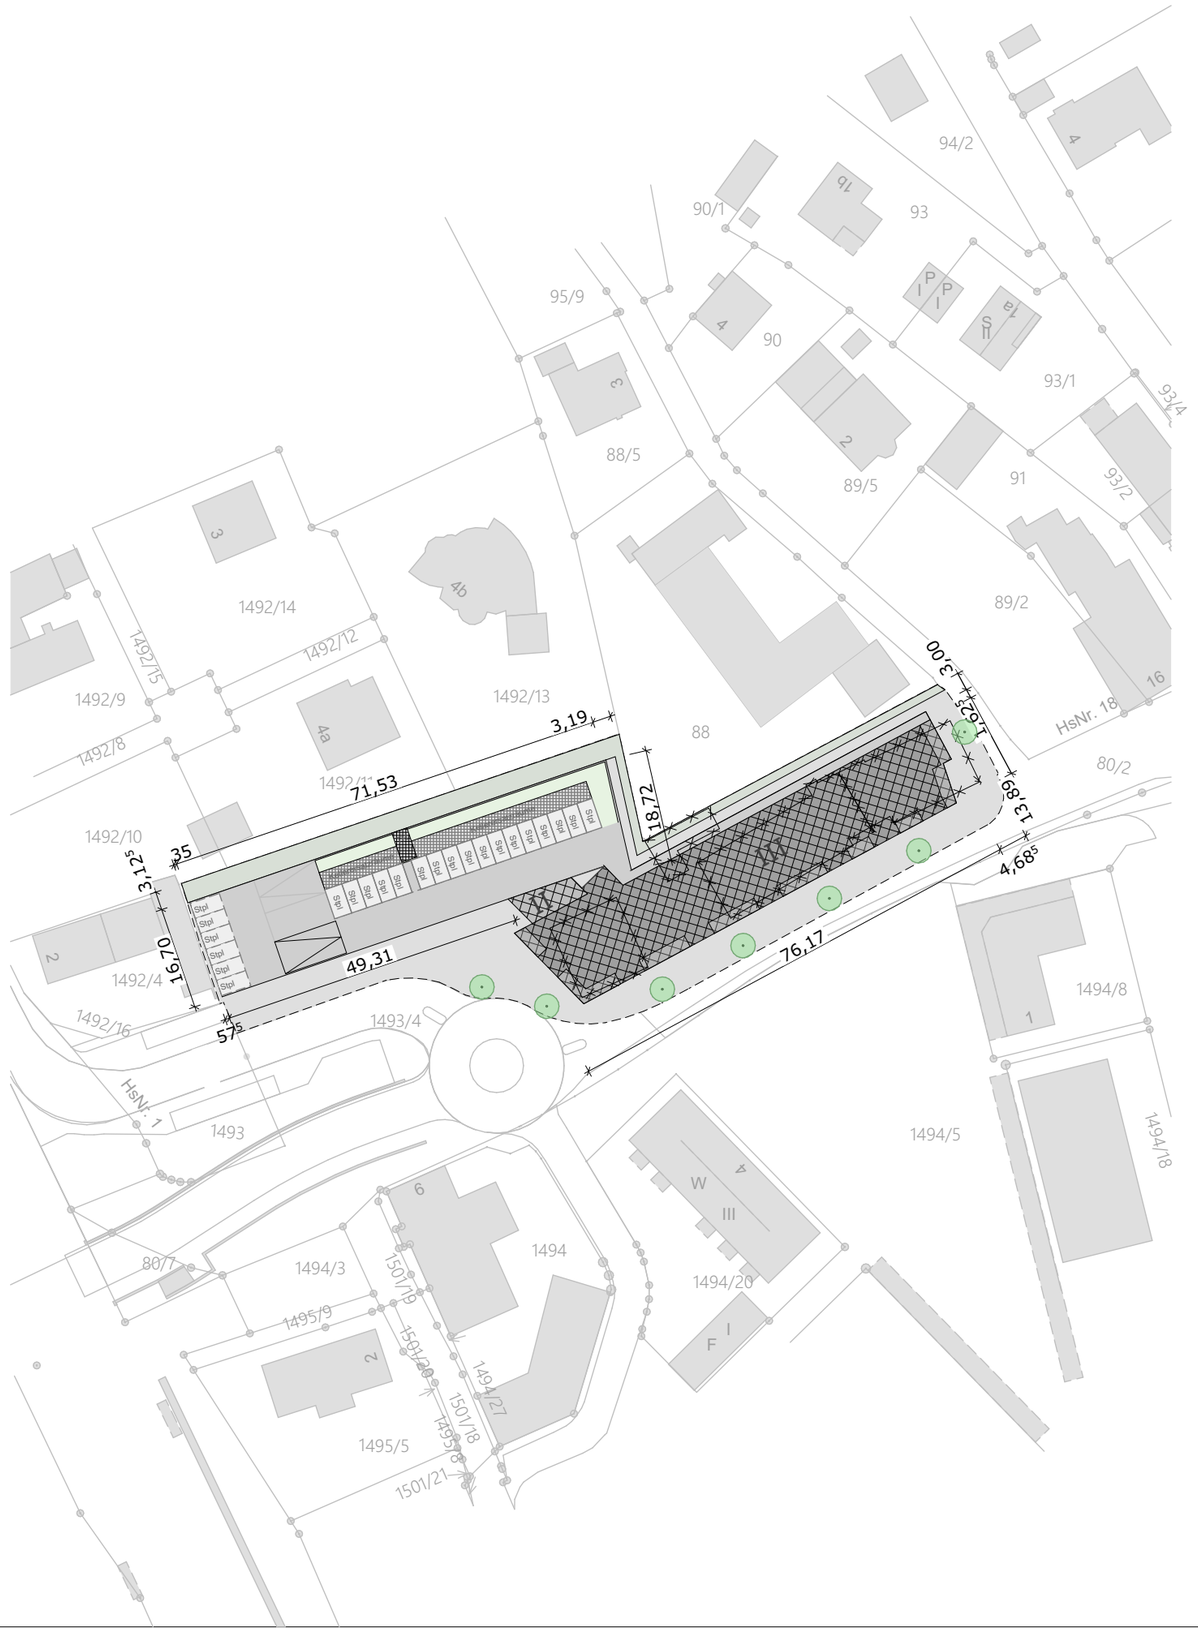

C) Vorhaben- und Erschließungsplan

zum Vorhabenbezogenen Bebauungsplan "Marktplatz Nord"

Bauvorhaben: Neubau eines Wohn- und Geschäftshauses mit kommunalem Saal
Hauptstraße 20 - 24, Marktplatz Nord

86663 Asbach-Bäumenheim

Bauherr: Ulrich Reitenberger-Bau GmbH
Lindenstr. 4

86502 Laugna - Asbach

Planinhalt: Lageplan

Maßstab: 1:1000

Datei: Archicad

Plan NR.: 01

Datum: 28.01.2020

Ausgefertigt
Gemeinde Asbach-Bäumenheim, den .....

.....
Martin Paninka, 1. Bürgermeister

(Siegel)

sebastian berz
dipl.-ing. univ.

morellstraße 33
86159 augsburg

m 0163 747 41 78
t 0821 790 99 19

s.berz@architekt-berz.de
www.architekt-berz.de

BERZ.
ARCH
ITEK
TEN
stadtplanung
architektur