


C) Vorhaben- und Erschließungsplan
zum Vorhabenbezogenen Bebauungsplan "Marktplatz Nord"

Bauvorhaben: Neubau eines Wohn- und Geschäftshauses mit kommunalem Saal
Hauptstraße 20 - 24, Marktplatz Nord
86663 Asbach-Bäumenheim

Bauherr: Ulrich Reitenberger-Bau GmbH
Lindenstr. 4
86502 Laugna - Asbach

Planinhalt: Ansicht Nord
Parkdeck

Maßstab: 1:100
Datei: Archicad
Plan NR.: 07
Datum: 28.01.2020

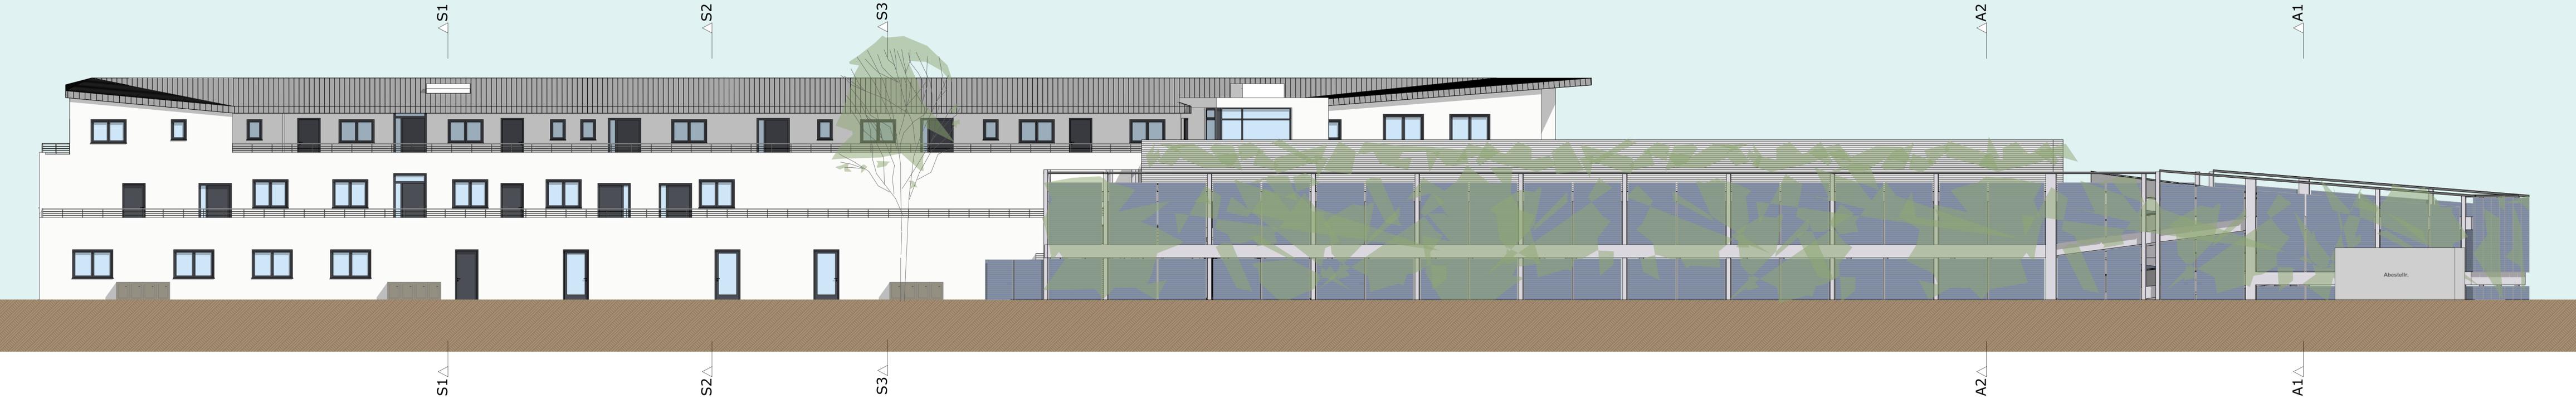

Ausgefertigt
Gemeinde Asbach-Bäumenheim, den

Martin Paninka, 1. Bürgermeister

sebastian berz
dipl.-ing. univ.
morellstraße 33
86159 augsburg
m. 0163 747 41 78
t. 0821 790 99 19
s.berz@architekt-berz.de
www.architekt-berz.de

(Siegel)

