


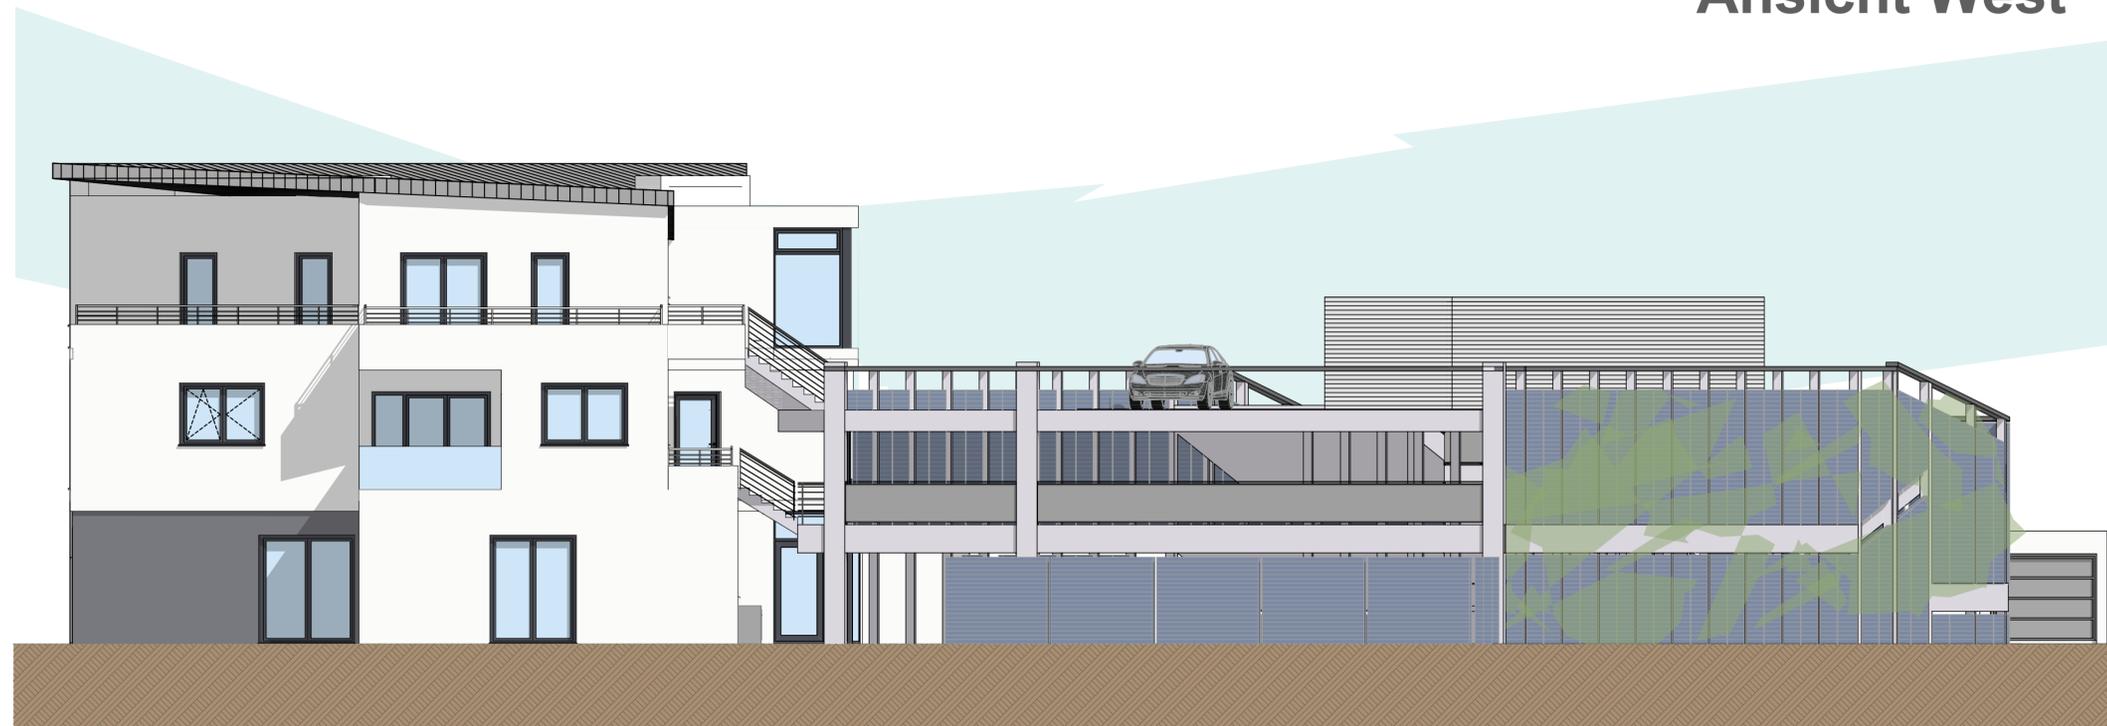

Ansicht West



Ansicht Ost

C) Vorhaben- und Erschließungsplan
zum Vorhabenbezogenen Bebauungsplan "Marktplatz Nord"

Bauvorhaben: Neubau eines Wohn- und Geschäftshauses mit kommunalem Saal
Hauptstraße 20 - 24, Marktplatz Nord
86663 Asbach-Bäumenheim

Bauherr: Ulrich Reitenberger-Bau GmbH
Lindenstr. 4
86502 Laugna - Asbach

Planinhalt: Ansicht
West + Ost

Maßstab: 1:100


Datei: Archicad

Plan NR.: 08

Datum: 28.01.2020

Ausgefertigt
Gemeinde Asbach-Bäumenheim, den

sebastian berz
dipl.-ing. univ.
morellstraße 33
86159 augsburg
m 0163 747 41 78
t 0821 790 99 19
s.berz@architekt-berz.de
www.architekt-berz.de

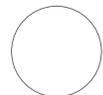

.....
Martin Paninka, 1. Bürgermeister

(Siegel)

